



begane grond
bouwnummer 43

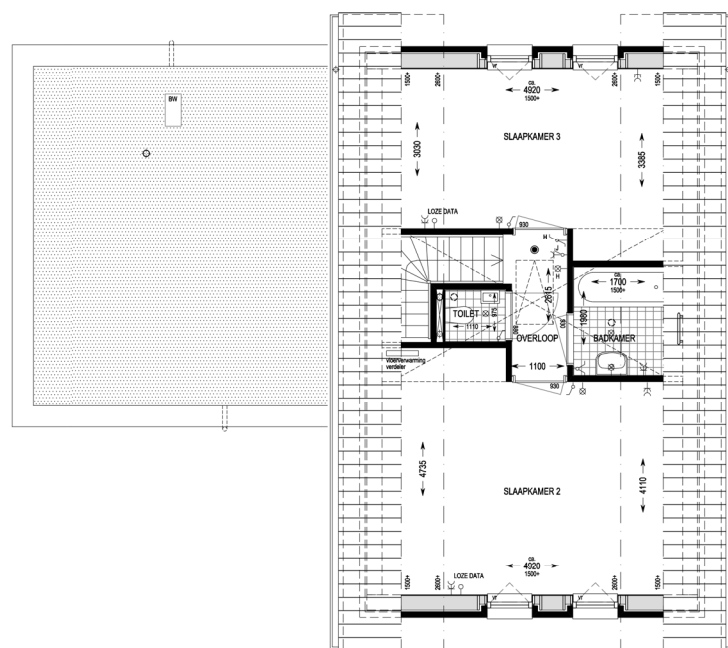


eerste verdieping

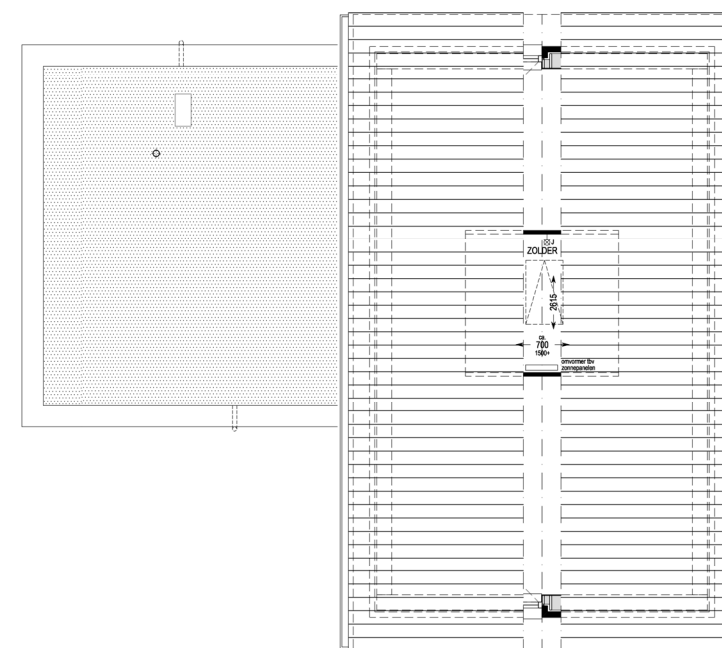


tweede verdieping

Materialen

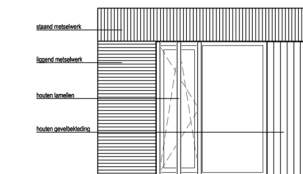

Renvooi

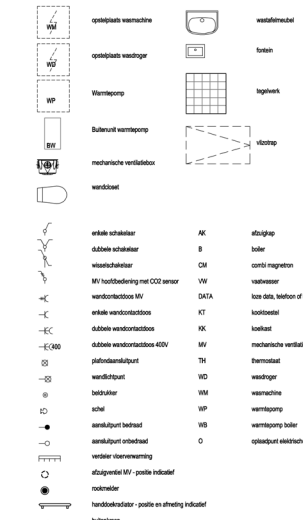

Definitief aantal te plaatsen PV panelen conform EPC berekening

MIX
ARCHITECTUUR

Argonstraat 24
Postbus 180
6710 BD Ede
Tel: 0318-648950
www.mix-architectuur.nl

projectarchitect: Reiner Uebels
projectleider: Jortt Blom
tekenaar: Jortt Blom

opdrachtgever: Maashaeghe Properties C.V.,
project: Boxmeer, Maashaeghe Park

onderwerp: Verkooptekening
Plattegronden, gevels en doorsnede bwnr 43
Woningtype semi-bungalow, type PB 2a

projectnummer: P00509
datum: 19-07-2019
gewijzigd: A 26-08-2019
B 05-09-2019

schaal: 1:50
bladnummer: B9130